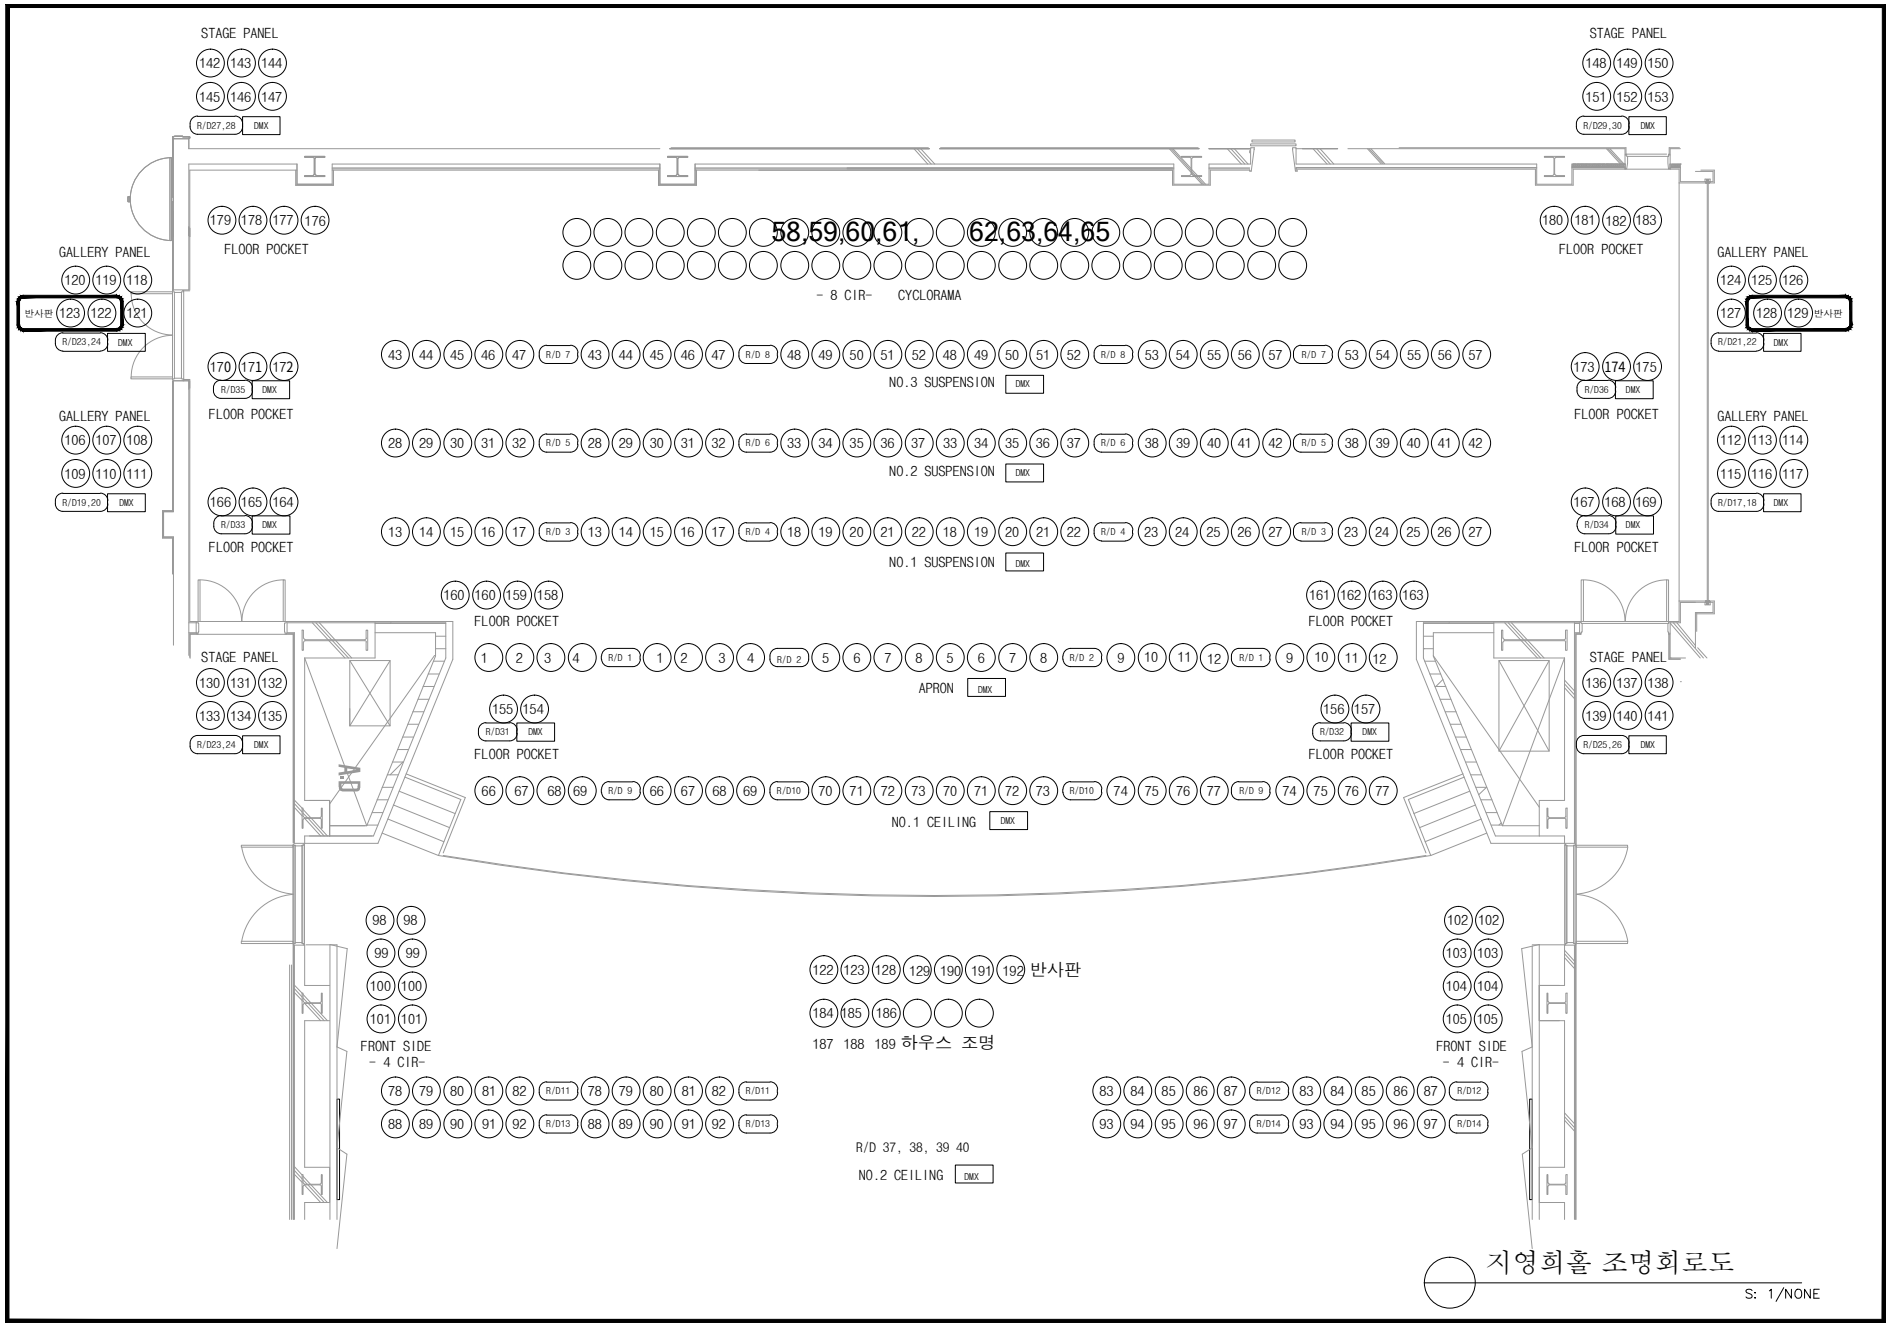

지영희홀 조명회로도

S: 1/NONE